




# BID Tibarg - Hamburg Niendorf

## 1 - Tibarg Nord

Stand: 28.05.2010  
M. 1:500

ARCHITEKTUR  
+ STADTPLANUNG  
HAMBURG OLDENBURG I.H. SCHWERIN

**Gosch-Schreyer-Partner**  
Beratende Ingenieure VBI  
PAPERBARG 4  
23 843 BAD OLDESLOE  
FON. : 0 45 31 / 67 07 - 0  
FAX. : 0 45 31 / 67 07 - 79  
E-MAIL: oldesloe@gsp-ig.de  
Ingenieurgesellschaft mbH

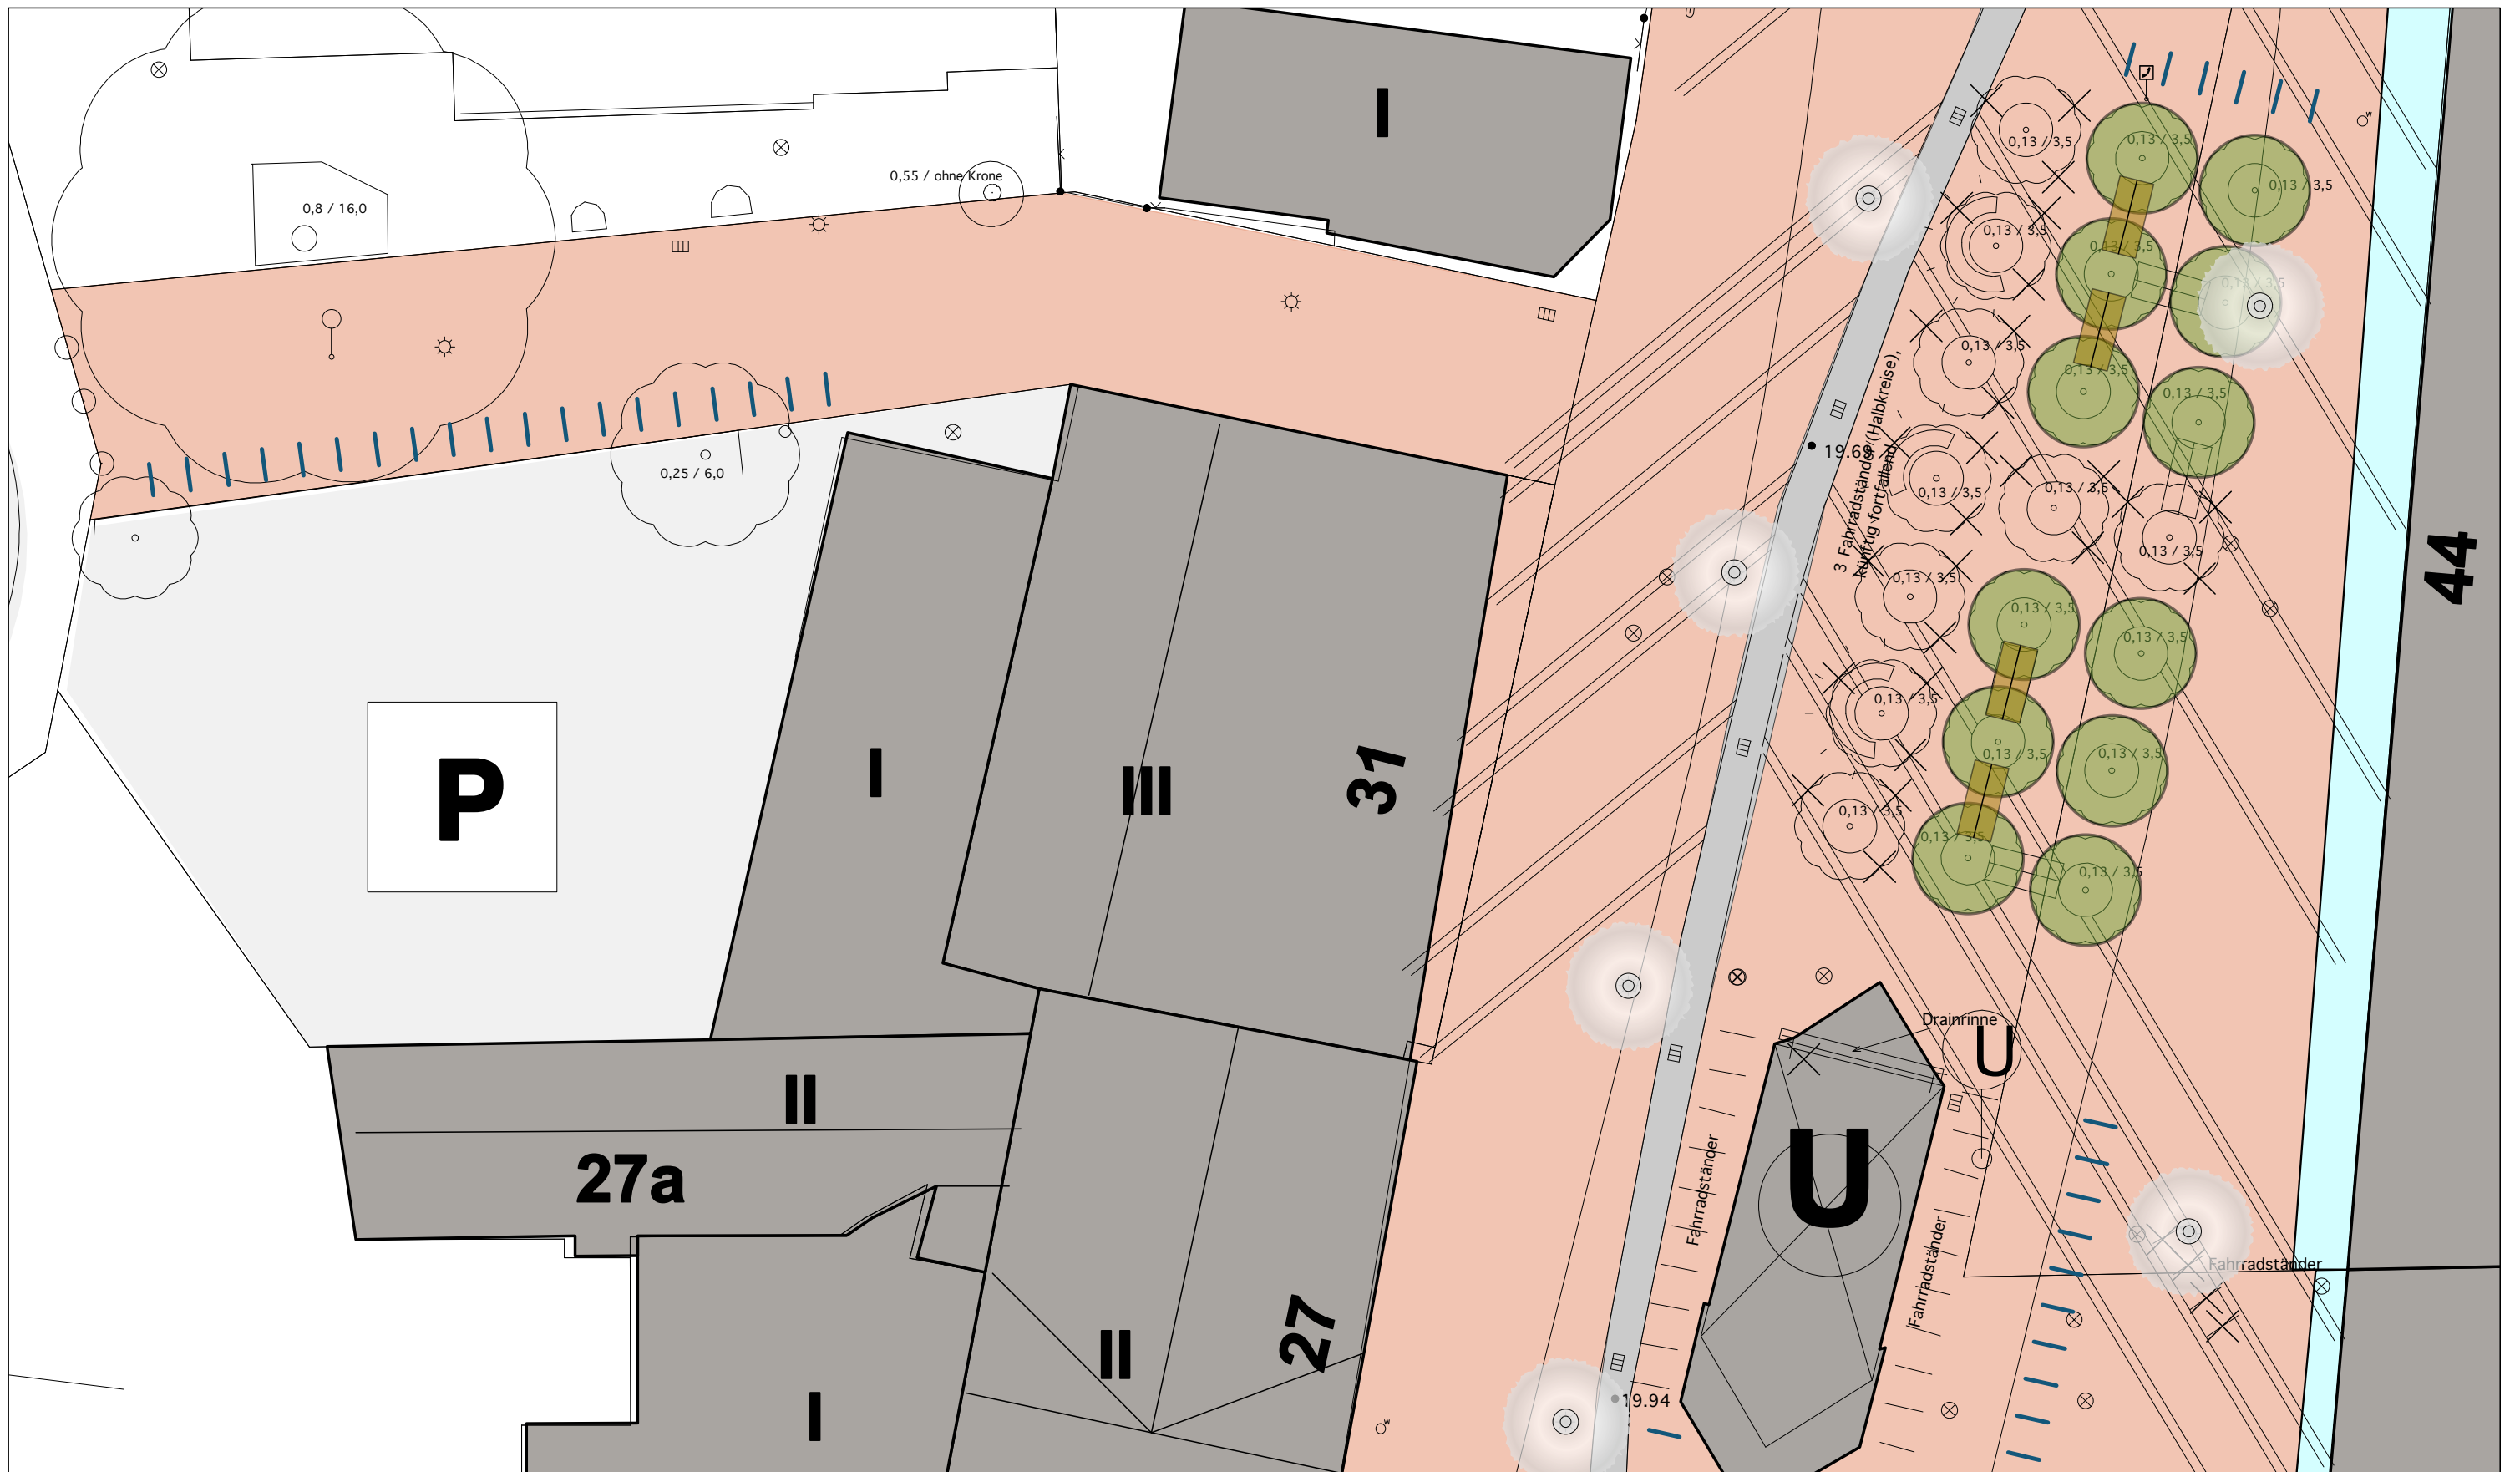

BID Tibarg - Hamburg Niendorf

# 2 - Baumgruppe


Stand: 28.05.2010  
M. 1:200

ARCHITEKTUR  
+ STADTPLANUNG  
HAMBURG OLDENBURG I.H. SCHWERIN


**Gosch-Schreyer-Partner**  
Beratende Ingenieure VBI  
PAPERBARG 4  
23 843 BAD OLDESLOE  
FON. : 0 45 31 / 67 07 - 0  
FAX. : 0 45 31 / 67 07 - 79  
Ingenieurgesellschaft mbH E-MAIL: oldesloe@gsp-ig.de






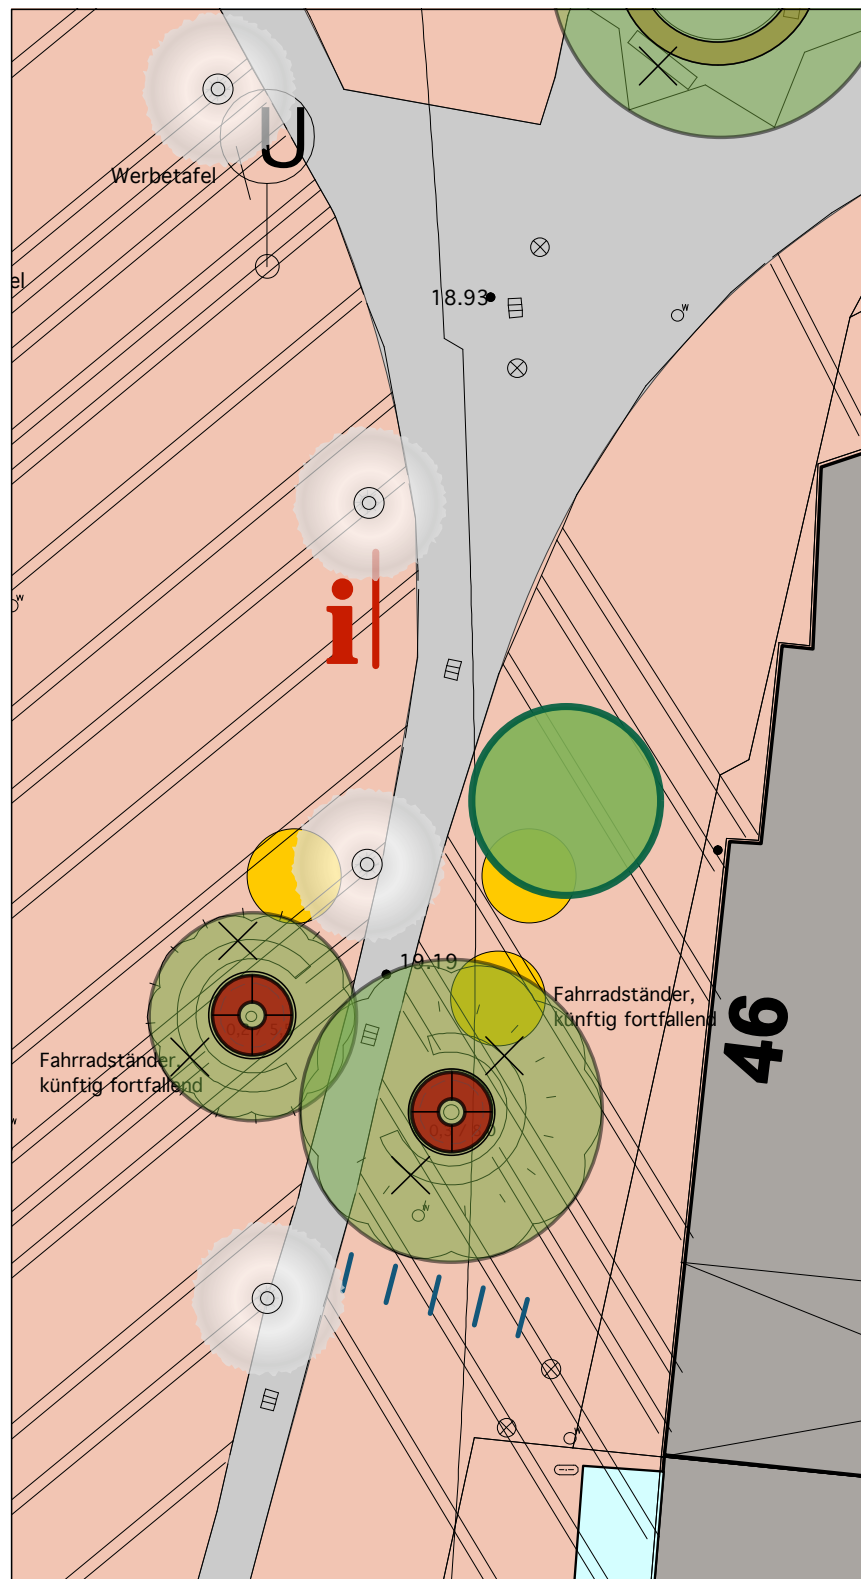

**1** Tibarg Nord

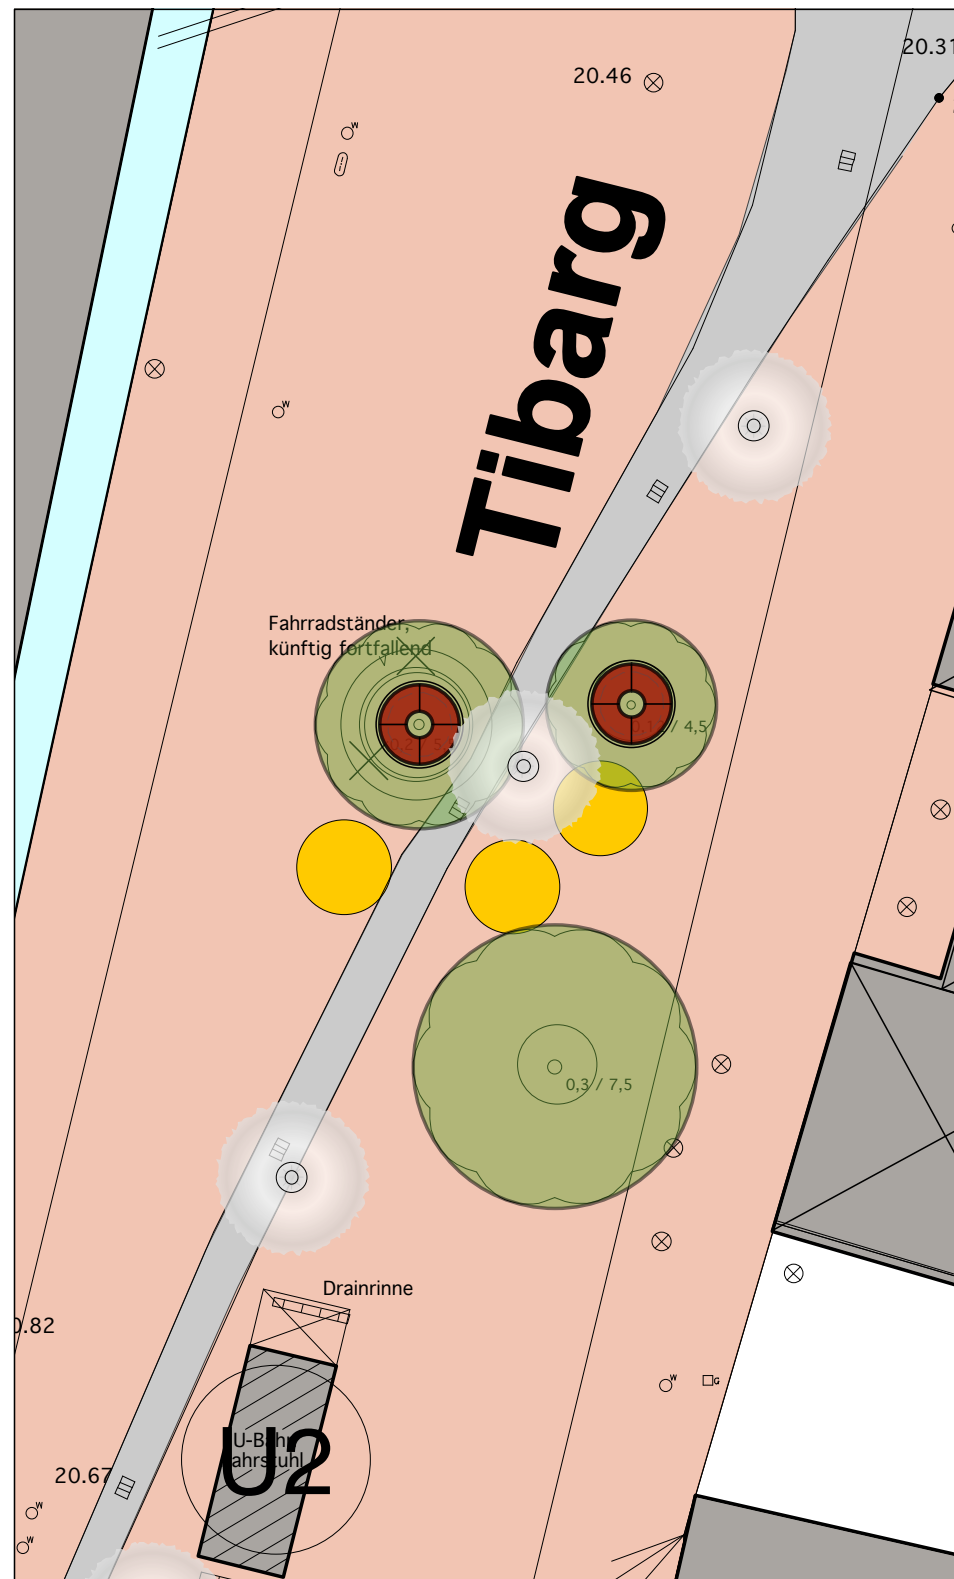

**2** südlich Dorfplatz

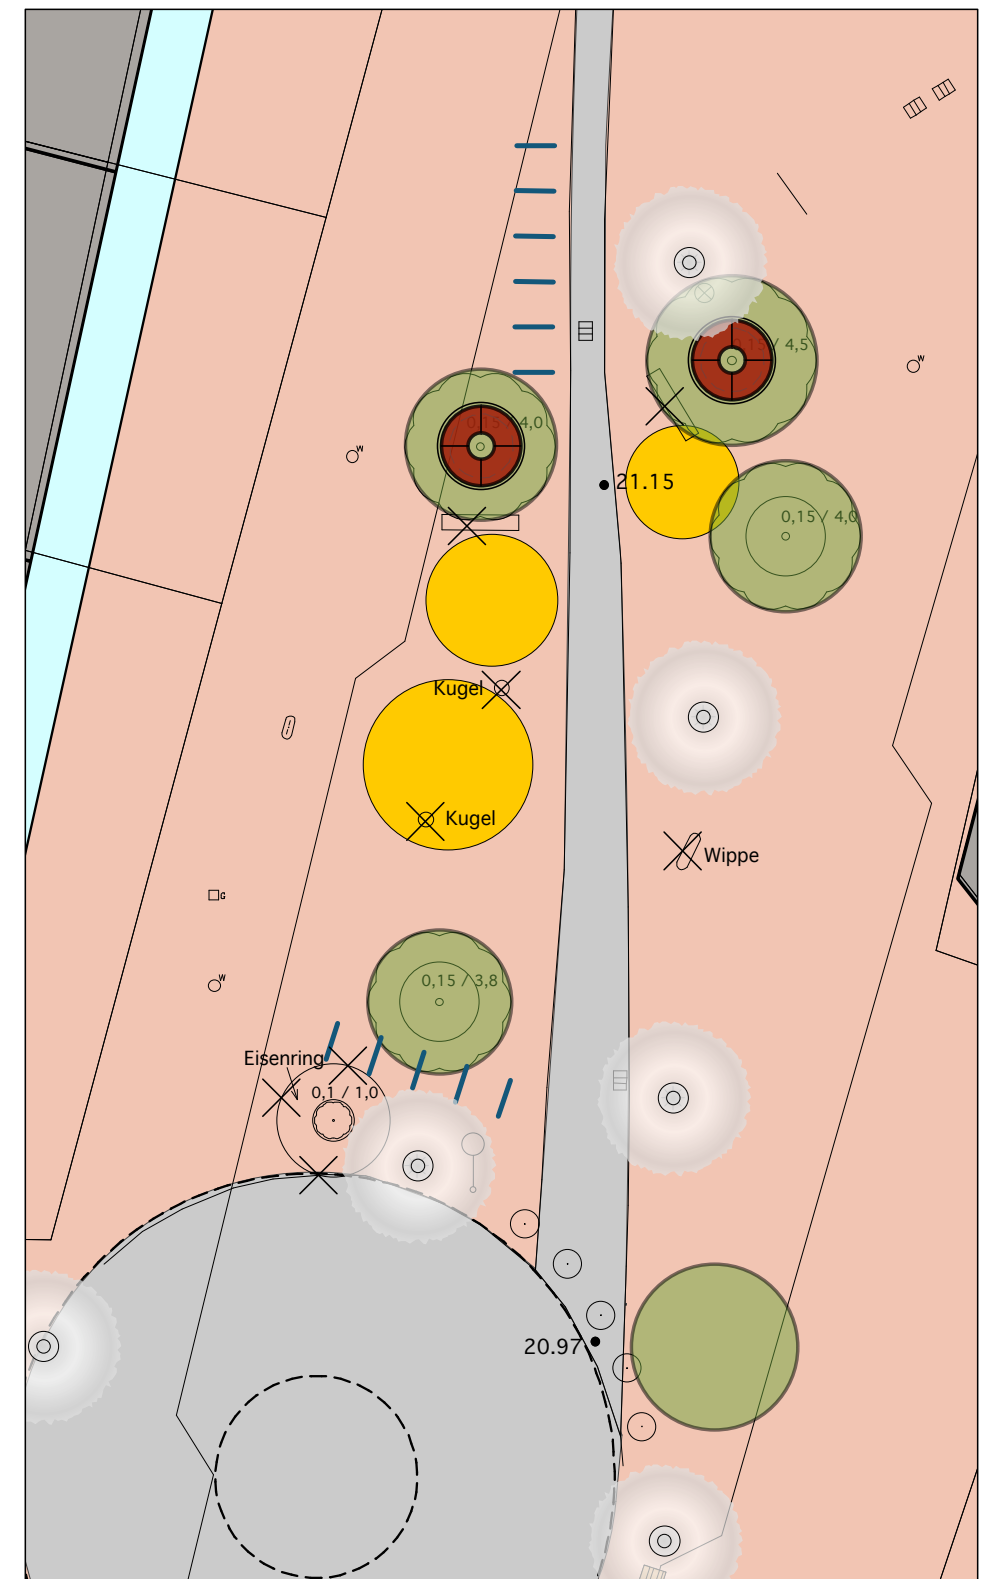

**3** südlich ZOB

BID Tibarg - Hamburg Niendorf


## 4 - Spielpunkte


Stand: 28.05.2010  
M. 1:200

**ARCHITEKTUR  
+ STADTPLANUNG**  
HAMBURG OLDENBURG I.H. SCHWERIN

**Gosch-Schreyer-Partner**  
Beratende Ingenieure VBI  
PAPERBARG 4  
23 843 BAD OLDENBURG  
FON.: 0 45 31 / 67 07 - 0  
FAX.: 0 45 31 / 67 07 - 79  
E-MAIL: oldesloe@gsp-ig.de



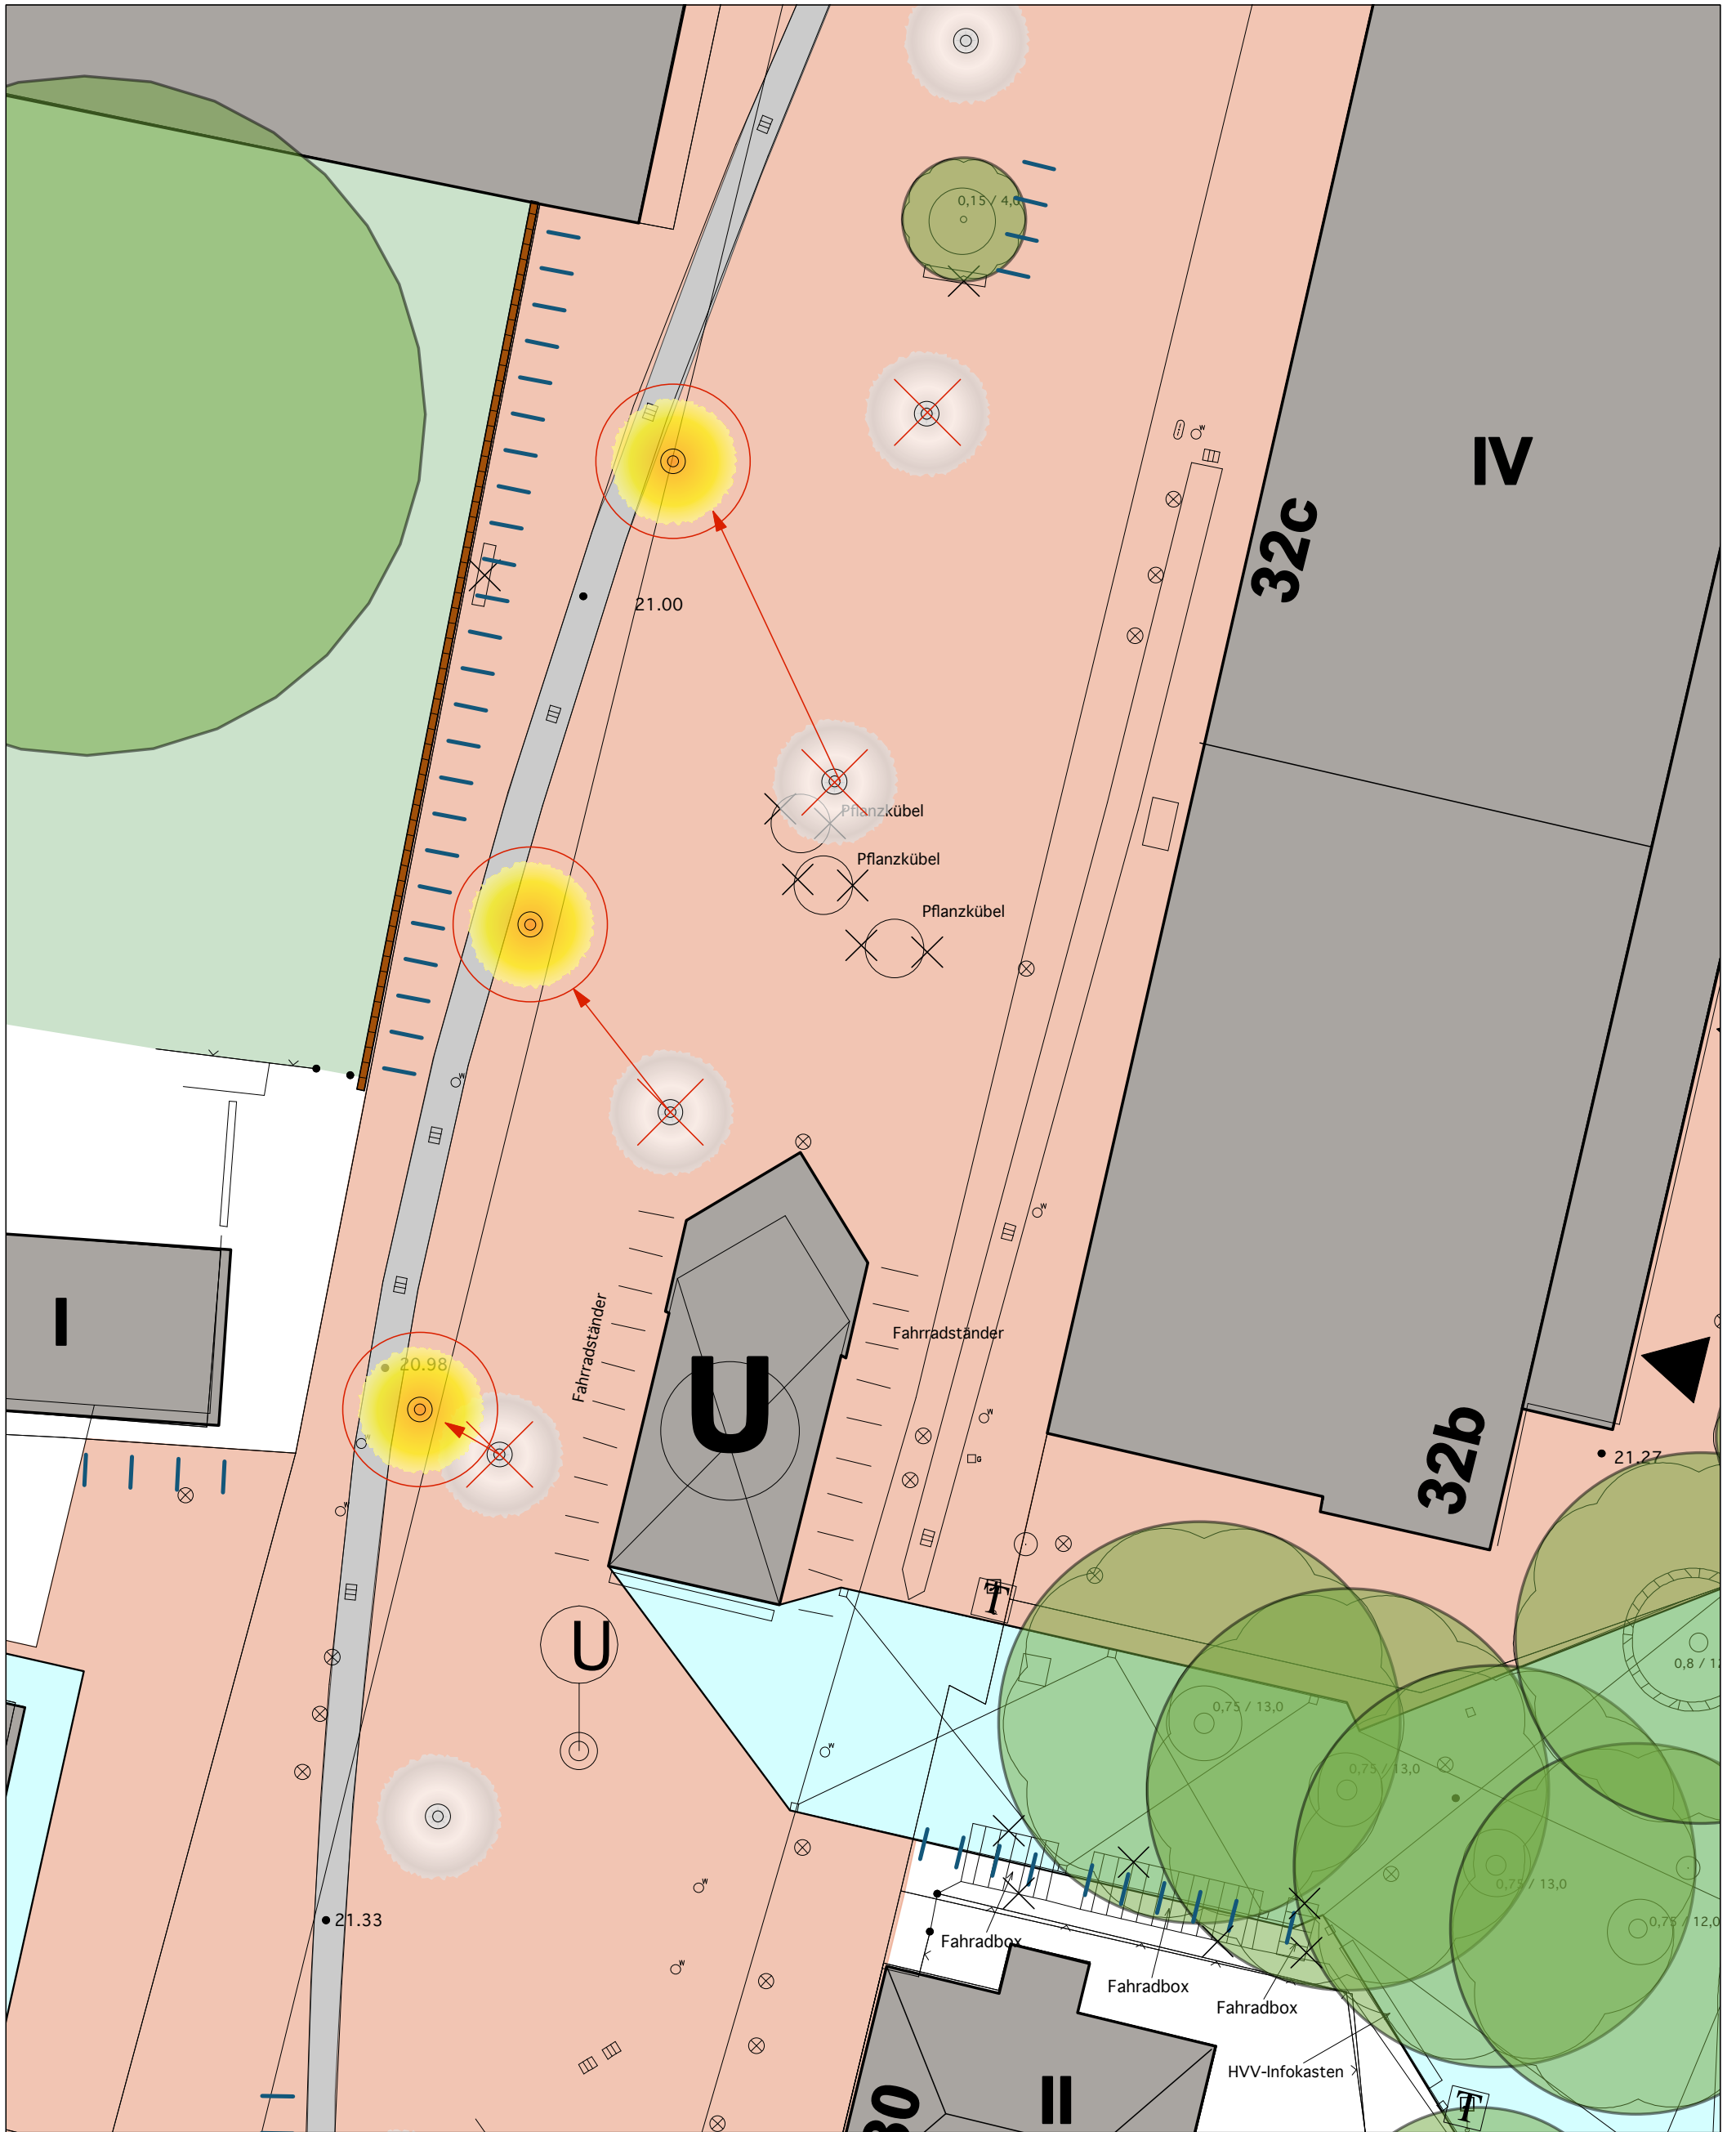

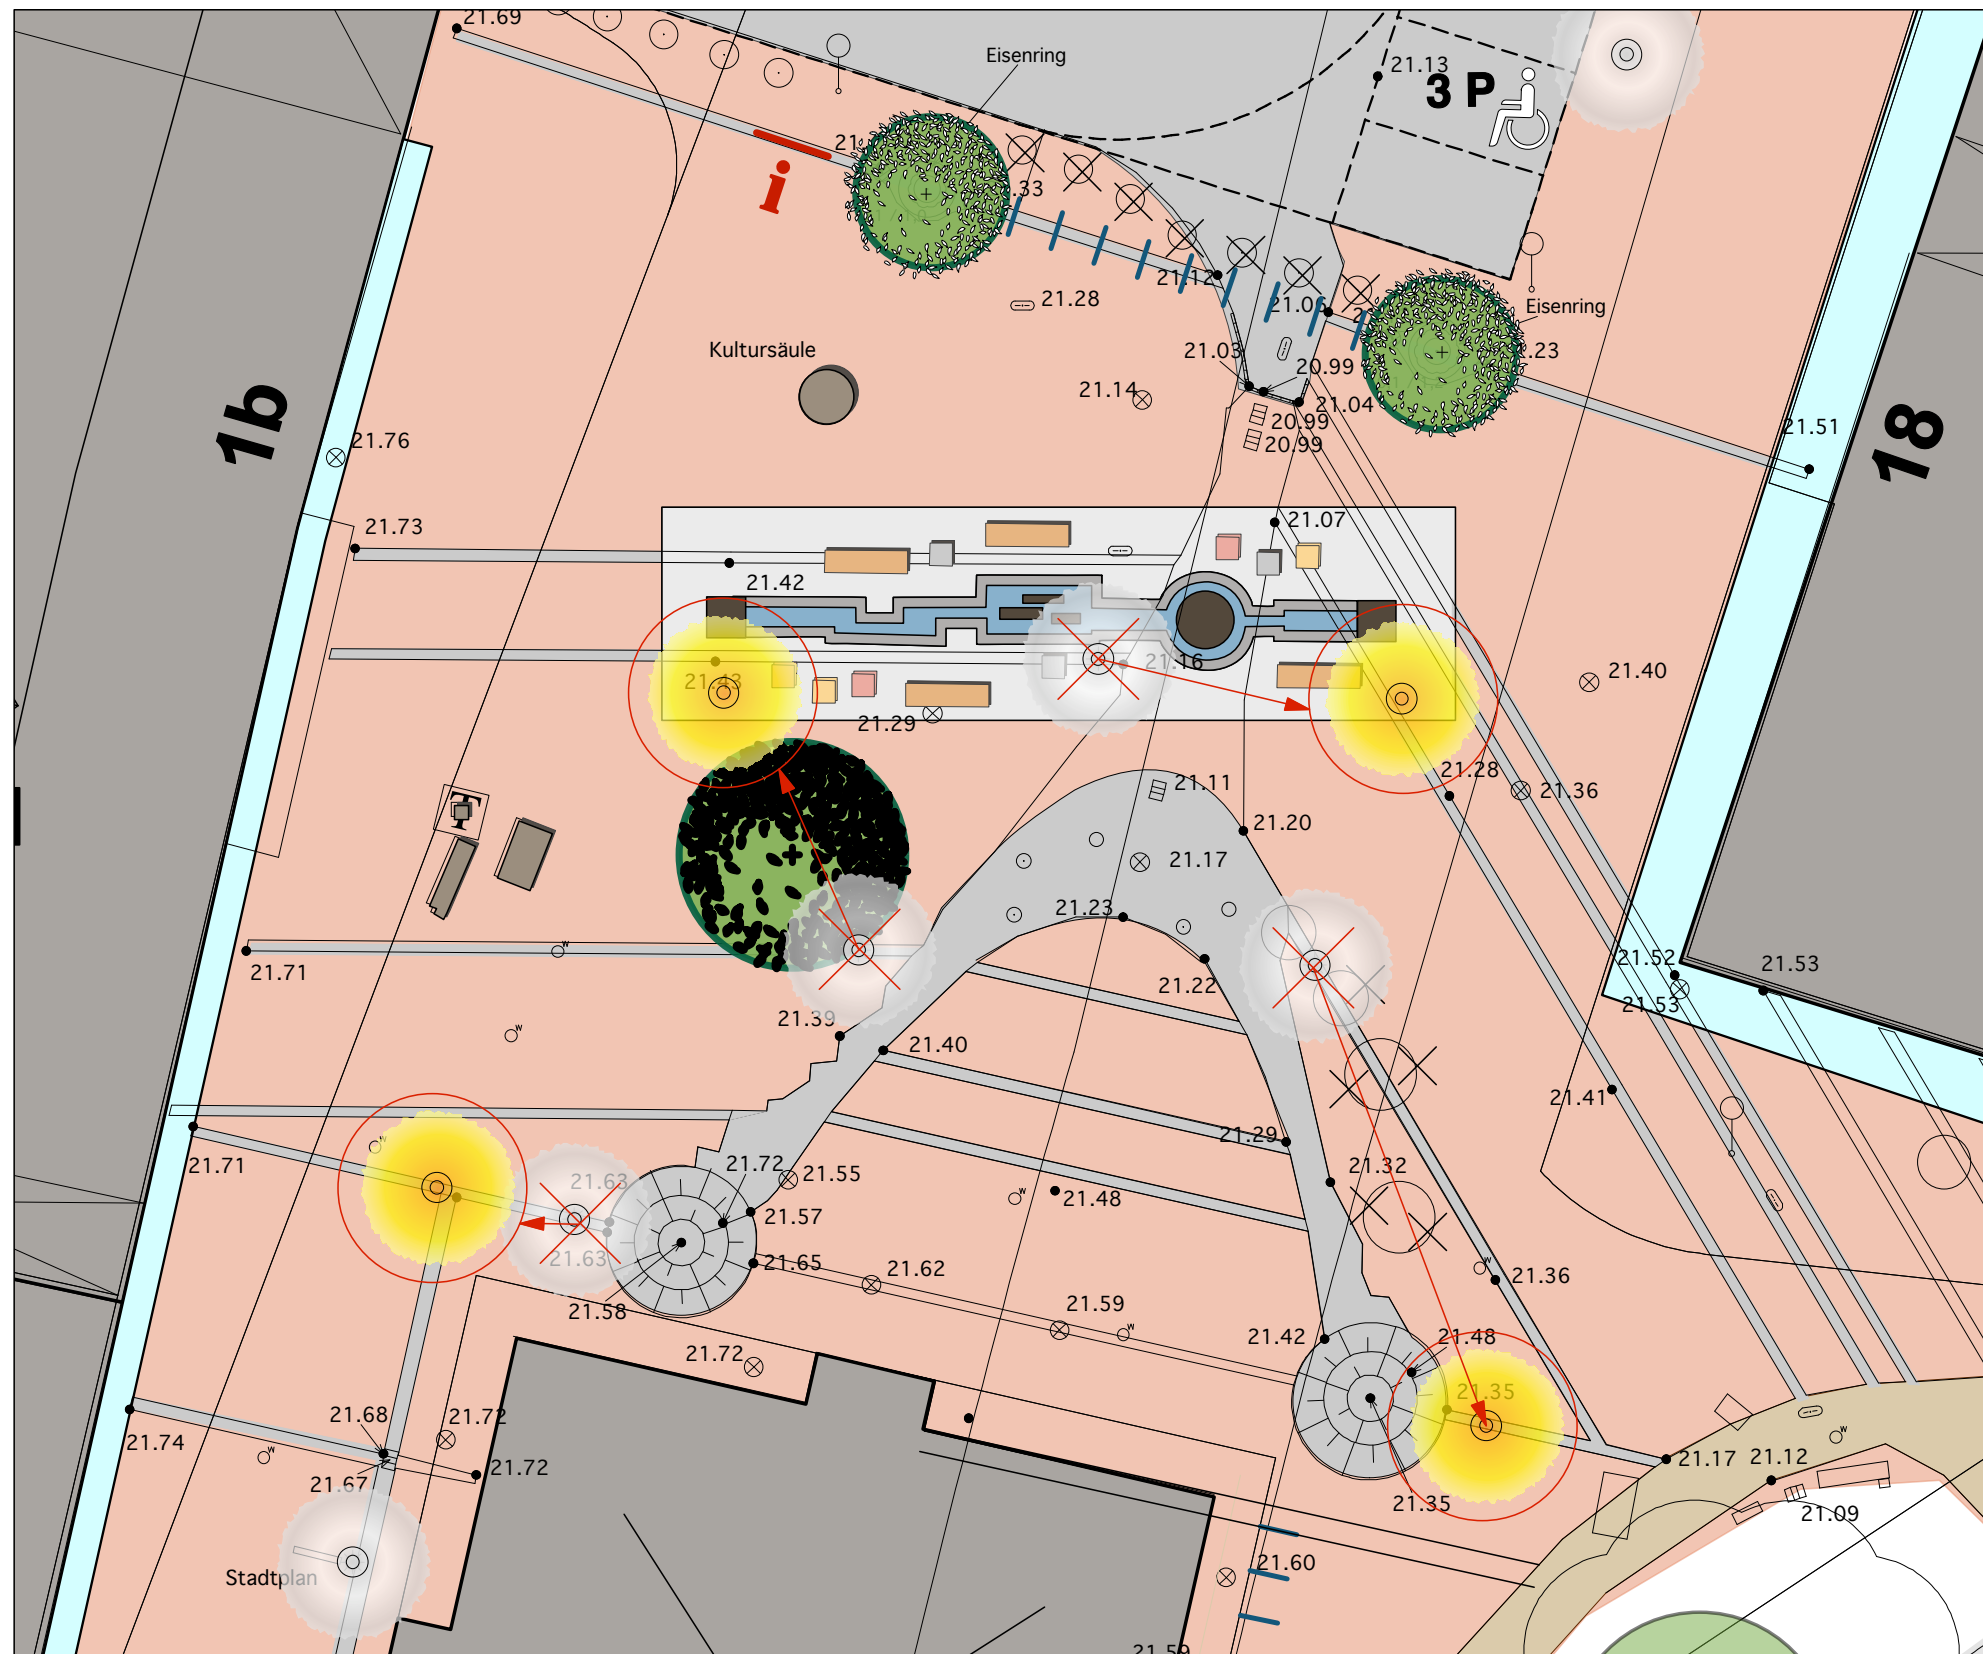

4 Betonbänke 2,20 x 60  
mit Holzauflage

ca. 8 Betonwürfel 60 x 60 x 40

BID Tibarg - Hamburg Niendorf

**Bänke - Brunnen Tibarg Süd**

Stand: 28.05.2010  
M. 1:200

**ARCHITEKTUR  
+ STADTPLANUNG**  
HAMBURG OLDENBURG I.H. SCHWERIN

**Gosch-Schreyer  
Partner**  
Beratende Ingenieure VBI  
PAPERBARG 4  
23 843 BAD OLDENSLÖE  
FON.: 0 45 31 / 67 07 - 0  
FAX.: 0 45 31 / 67 07 - 79  
E-MAIL: oldesloe@gsp-ig.de